


PENTHOUSE TYP ZIRKON WE 101 10. OG

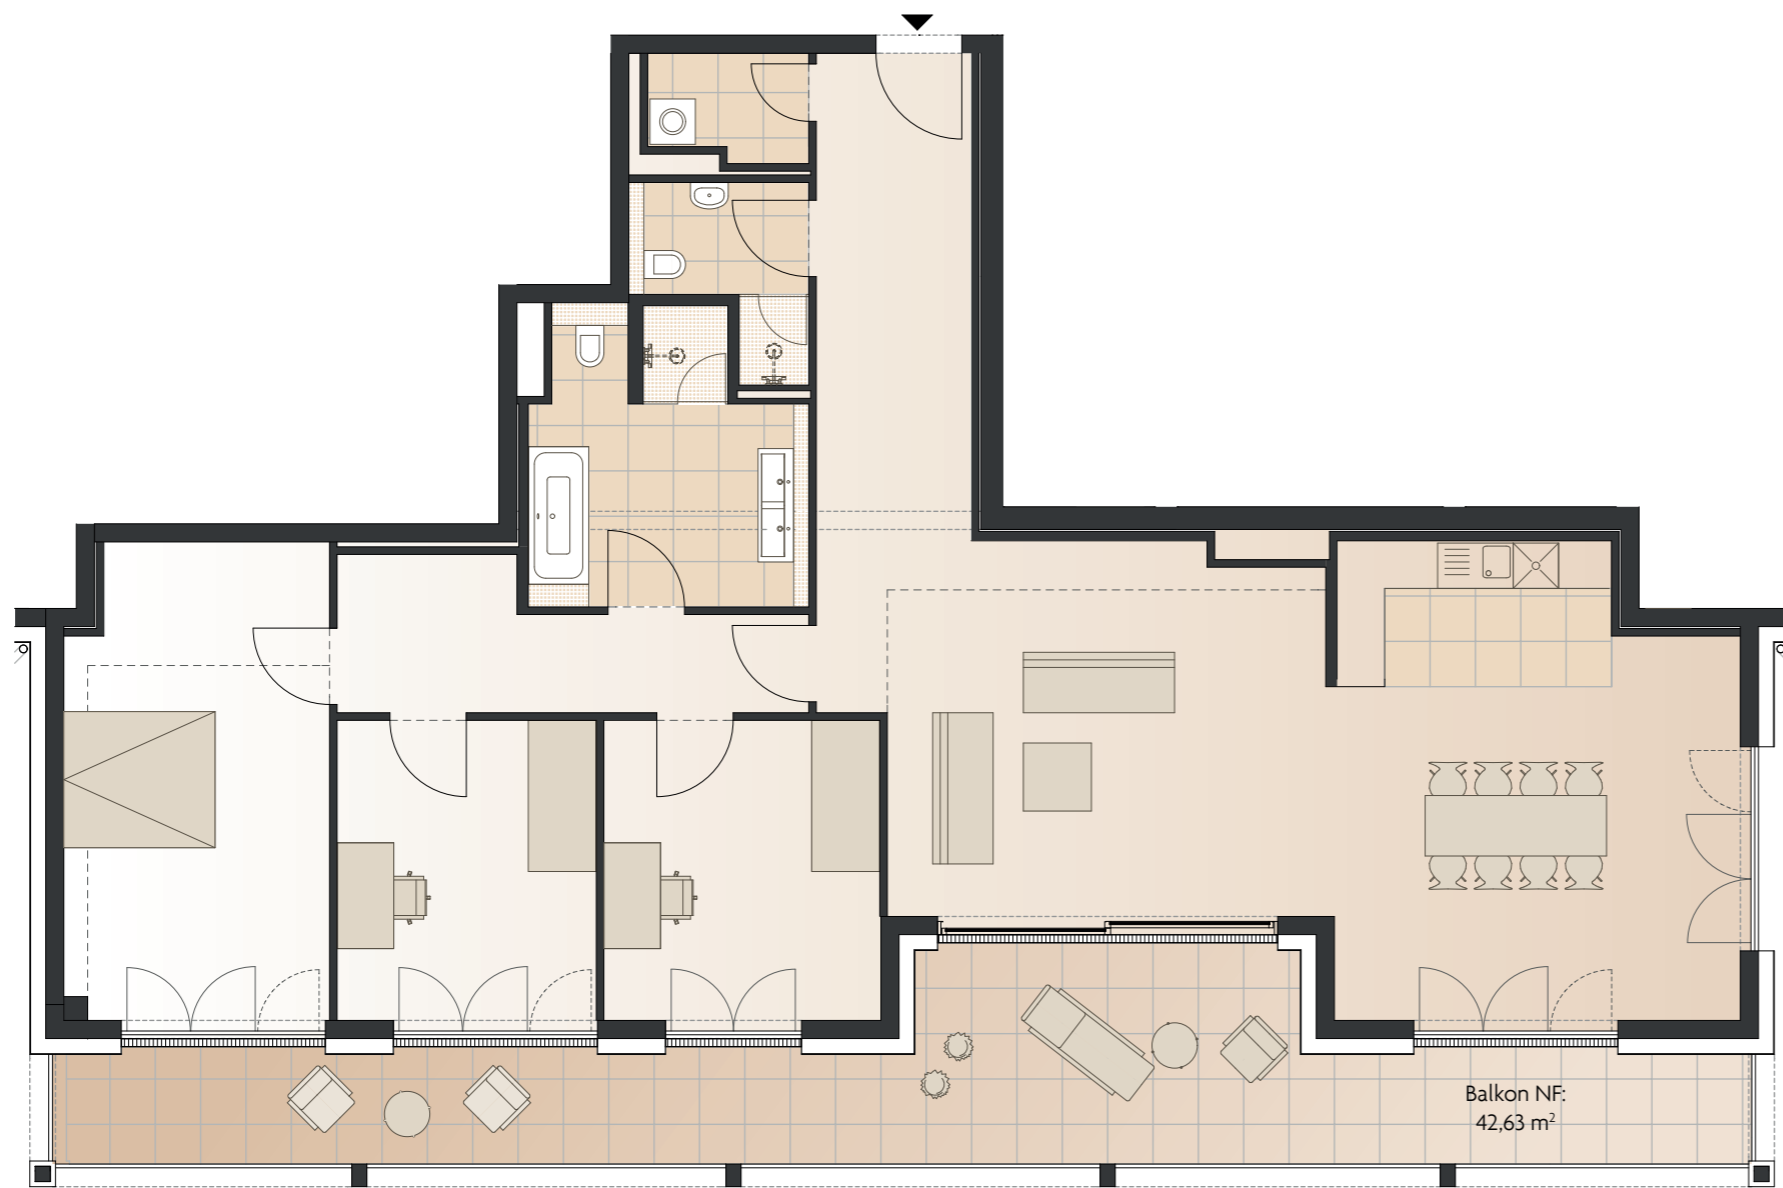

UPPER SPREEGOLD
HIGH LEVEL PENTHOUSES BERLIN



Diele	13,22 m ²
Kammer	2,84 m ²
WC	4,50 m ²
Wohnen/Essen	63,48 m ²
Schlafen	21,68 m ²
Zimmer 1	13,98 m ²
Zimmer 2	14,71 m ²
Flur	10,00 m ²
Bad	12,55 m ²
Terrasse	17,54 m ²
<small>(bis 20 m² 50% angerechnet, Flächen > 20 m² mit 33% angerechnet)</small>	

Summe 174,50 m²



AUSBLICK

Hinweis:
Bei allen Maßen handelt es sich um Angaben, die gegenüber dem späteren Endzustand noch Toleranzen aufweisen können.
Eine genaue Grundlage für die Bestellung von Möbeln und/oder sonstigen Einrichtungen können diese Angaben deshalb noch nicht sein.

Die dargestellten Möbel, Einrichtungsgegenstände, Sanitärobjekte, Bodenbeläge, sowie Fliesenverbände dienen ausschließlich der Visualisierung.
Sie sind weder maßstäblich, noch lassen sich aus ihr Rückschlüsse auf sonstige Installationen oder Fabrikate ziehen.
Haustechnische Installationen – z.B. die Elektro-Unterverteilung oder der Heizkreisverteiler – sind in der Darstellung nicht enthalten.

Maßgeblich sind die Angaben der Baubeschreibung.